



Stadt Straelen

Kreis Kleve

Ergänzungssatzung
"Kindergarten Broekhuysen"
- Aufhebung -

Gemarkung Straelen
Flur 44

Maßstab 1:1000

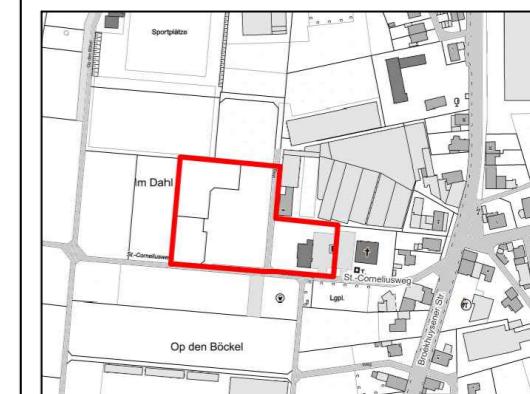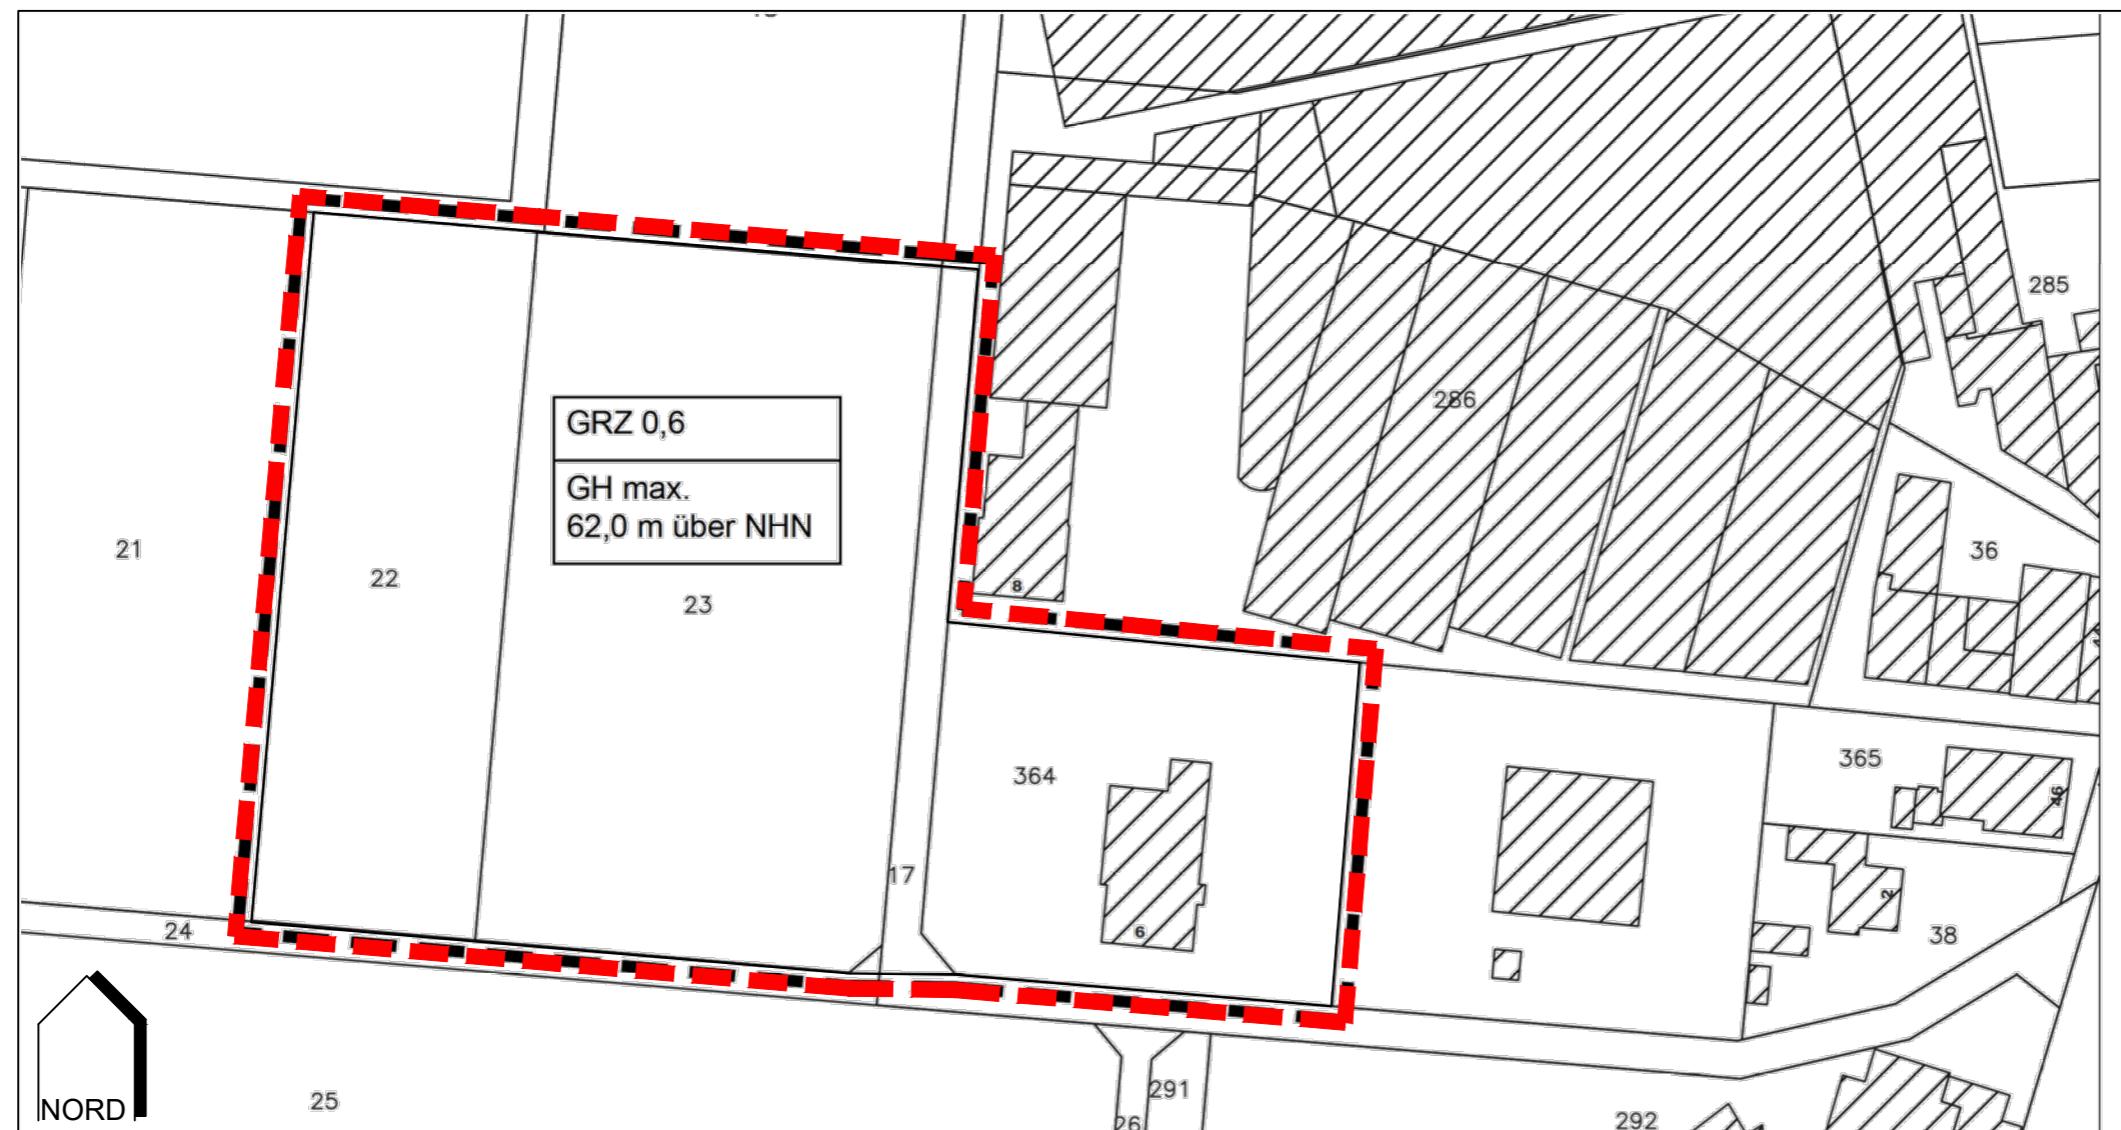

Übersicht ohne Maßstab

Rechtsgrundlagen

(jeweils in der zum Zeitpunkt des Satzungsbeschlusses geltenden Fassung):

1. Baugesetzbuch (BauGB) in der Fassung der Bekanntmachung vom 03.11.2017 (BGBl. I S. 3634), zuletzt geändert durch Artikel 3 des Gesetzes vom 20.12.2023 (BGBl. 2023 I NR. 394)
2. Baunutzungsverordnung (BauNVO) in der Fassung der Bekanntmachung vom 21.11.2017 (BGBl. I S. 3786), zuletzt geändert durch Artikel 2 des Gesetzes vom 03.07.2023 (BGBl. 2023 I NR. 176)
3. Planzeichenverordnung (PlanzV 90) vom 18. Dezember 1990 (BGBl. 1991 I S. 58), zuletzt geändert durch Artikel 3 des Gesetzes vom 14. Juni 2021 (BGBl. I S. 1802)
4. Gemeindeordnung für das Land Nordrhein-Westfalen (GO NRW) in der Fassung der Bekanntmachung vom 14.07.1994 (GV. NRW. S. 666), zuletzt geändert durch Artikel 2 des Gesetzes vom 05.07.2024 (GV. NRW. S. 444)
5. Bauordnung für das Land Nordrhein-Westfalen (Landesbauordnung 2018 - BauO NRW 2018) vom 21.07.2018, zuletzt geändert durch Gesetz vom 31.10.2023 (GV. NRW. 2023 S. 1172), in Kraft getreten am 01.01.2024

Legende

Geltungsbereich der Aufhebung

Der Rat der Stadt Straelen hat am ____ die Aufhebung der Ergänzungssatzung nach § 34 Abs. 6 i. V. m. § 13 Abs. 2, Satz 1 Nr. 2 und § 2 BauGB beschlossen.

Straelen, den

- Siegel -

.....

Bürgermeister

.....

Ratsmitglied

Der Beschuß des Rates der Stadt Straelen zur Aufhebung der Ergänzungssatzung vom ____ wurde am ____ ortsüblich bekanntgemacht.

Straelen, den

- Siegel -

.....

Bürgermeister

Die frühzeitige Unterrichtung der Öffentlichkeit gemäß § 3 (1) BauGB wurde am ____ ortsüblich veröffentlicht.

Straelen, den

- Siegel -

.....

Bürgermeister Ratsmitglied

Die frühzeitige Unterrichtung der Öffentlichkeit gemäß § 3 (1) BauGB erfolgte im Zeitraum vom ____ bis ____ einschließlich.

Straelen, den

- Siegel -

.....

Bürgermeister

Die Unterrichtung der Behörden und sonstigen Trägern öffentlicher Belange gemäß § 4 (1) BauGB erfolgte mit Schreiben vom ____.

Straelen, den

- Siegel -

.....

Bürgermeister Ratsmitglied

Die Offenlage gemäß § 3 (2) BauGB wurde am ____ ortsüblich veröffentlicht.

Straelen, den

- Siegel -

.....

Bürgermeister Ratsmitglied

Die Aufhebung der Ergänzungssatzung hat mit der Begründung gemäß § 3 (2) BauGB in der Zeit vom ____ bis ____ öffentlich ausgelegt.

Straelen, den

- Siegel -

.....

Bürgermeister

Die Unterrichtung der Behörden und sonstigen Trägern öffentlicher Belange gemäß § 3 (2) BauGB und die Einholung der Stellungnahmen gemäß § 4 (2) BauGB erfolgte mit Schreiben vom ____.

Straelen, den

- Siegel -

.....

Bürgermeister Ratsmitglied

Der Satzungsbeschluss gemäß § 10 BauGB ist vom Rat in seiner Sitzung am ____ gefasst worden.

Straelen, den

- Siegel -

.....

Bürgermeister Ratsmitglied

Gem. § 10 Abs. 3 des Baugesetzbuches ist der Beschluss über die Aufhebung der Ergänzungssatzung am ____ ortsüblich bekannt gemacht worden. Mit dieser Bekanntmachung ist die Aufhebung der Ergänzungssatzung in Kraft getreten.

Straelen, den

- Siegel -

.....

Bürgermeister

Ausfertigungsvermerk
Die Übereinstimmung der vorliegenden Ausfertigung der aufzuhebenden Ergänzungssatzung mit dem vom Rat der Stadt Straelen am ____ gefassten Satzungsbeschluss wird hiermit bestätigt.

Straelen, den

- Siegel -

.....

Bürgermeister

Planverfasser: Stadt Straelen
Der Bürgermeister
Fachbereich 2
Stadtentwicklung/Infrastruktur

Straelen, den

- Siegel -

.....

Stadt Straelen
Der Bürgermeister