



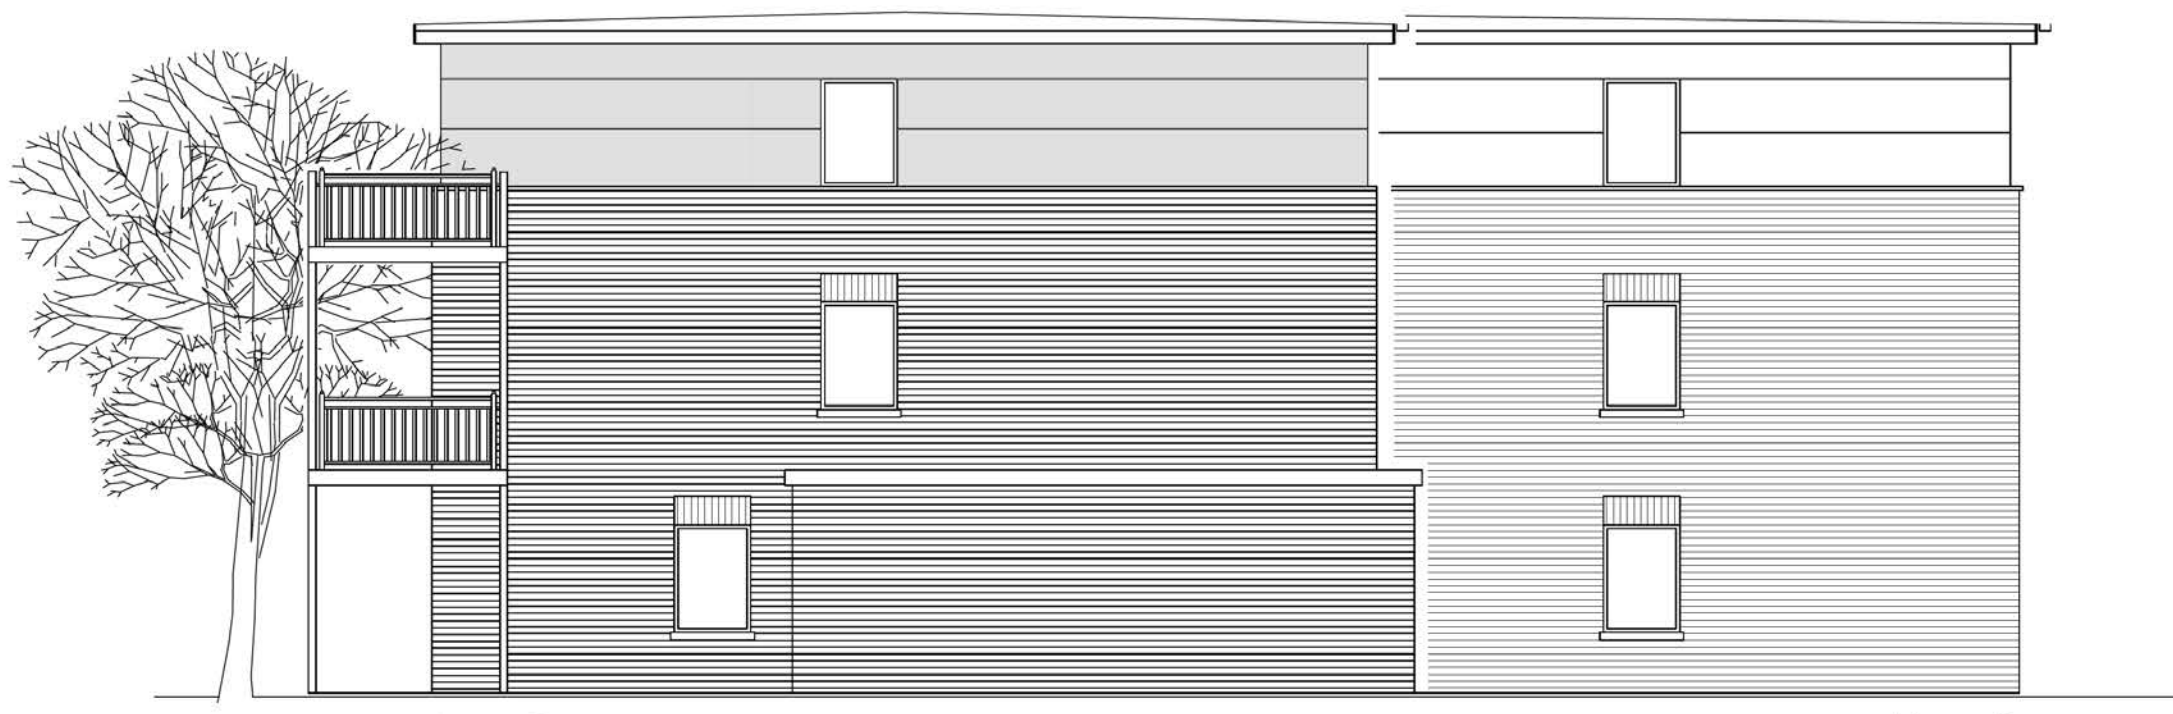


SÜD–WEST ANSICHT Annastraße

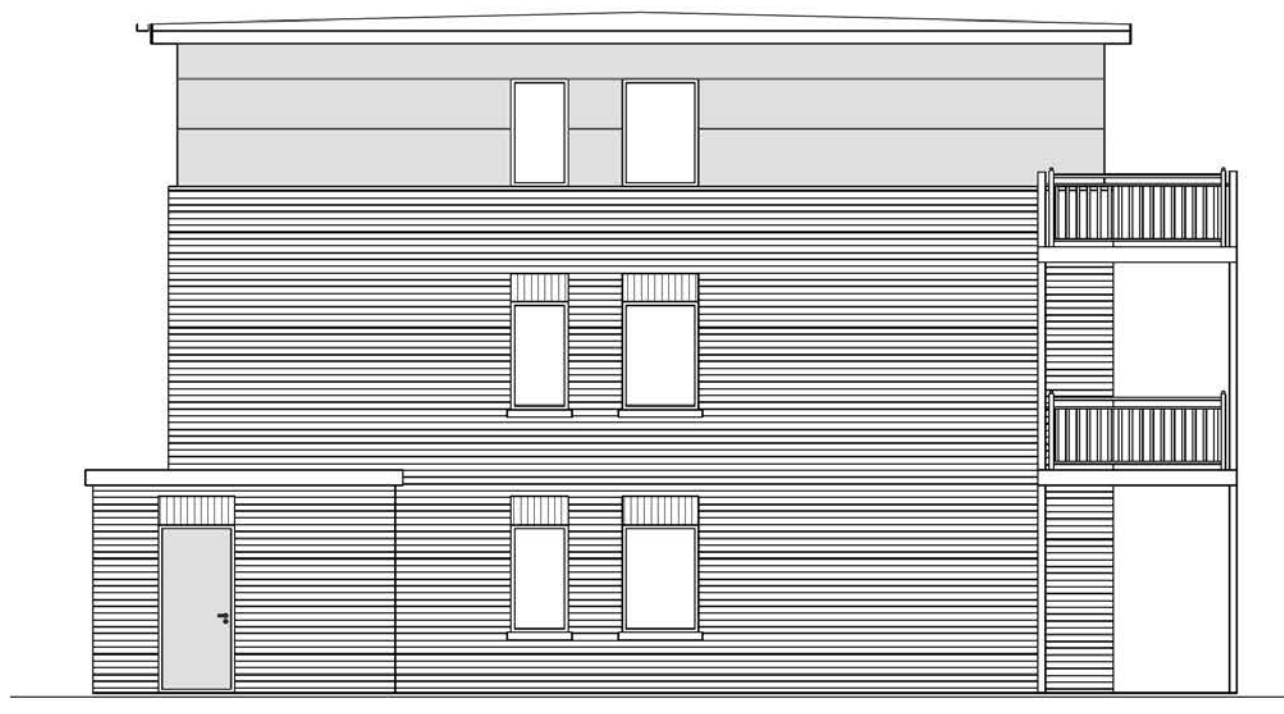

NORD–ÖST ANSICHT



SÜD–WEST ANSICHT

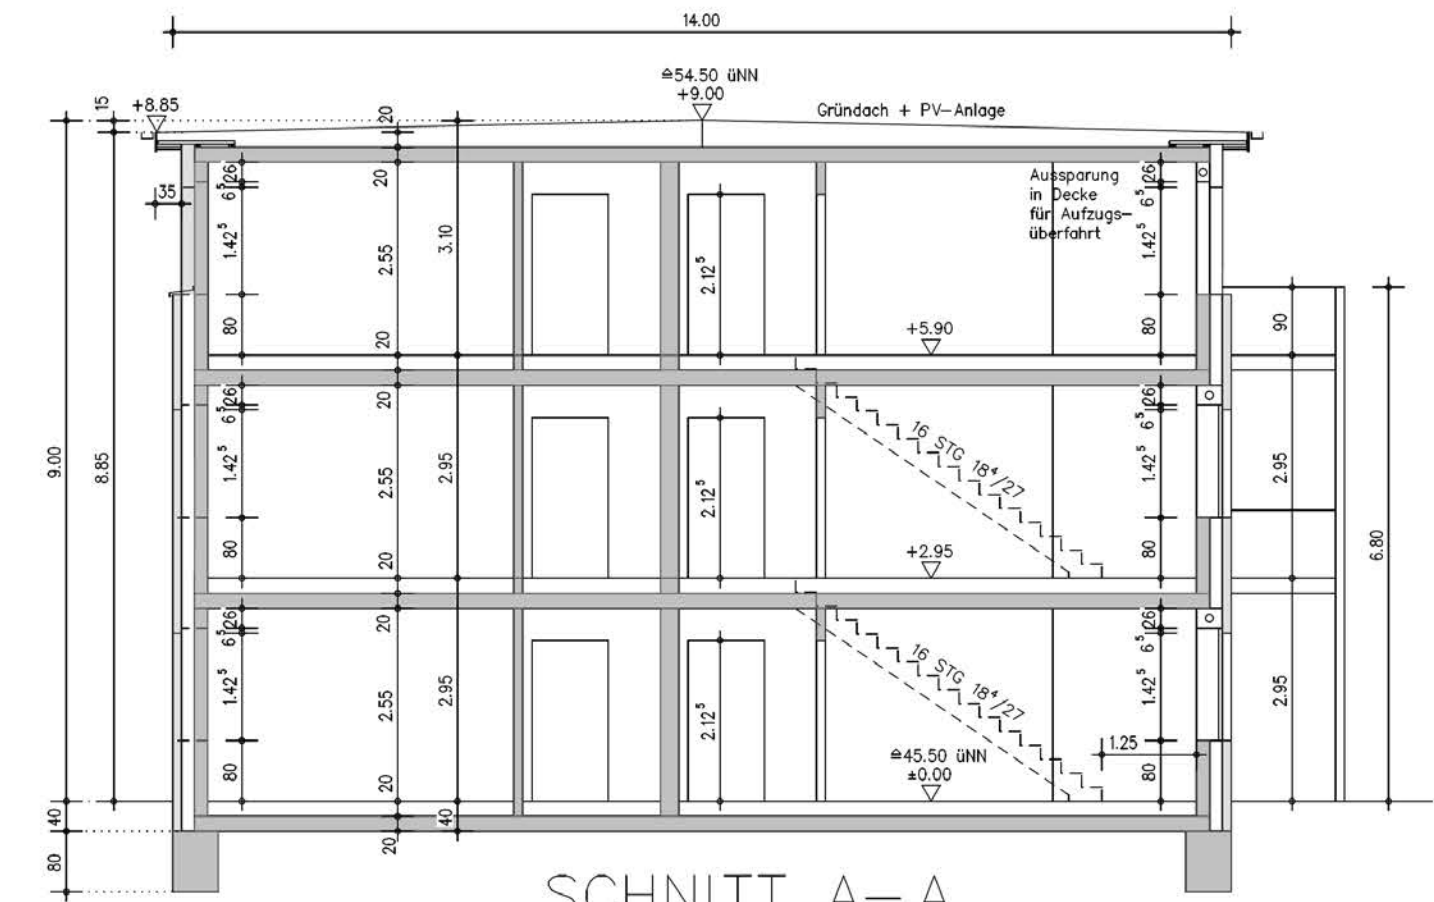


SNITT A–A




NORD–ÖST ANSICHT



SÜD–WEST ANSICHT

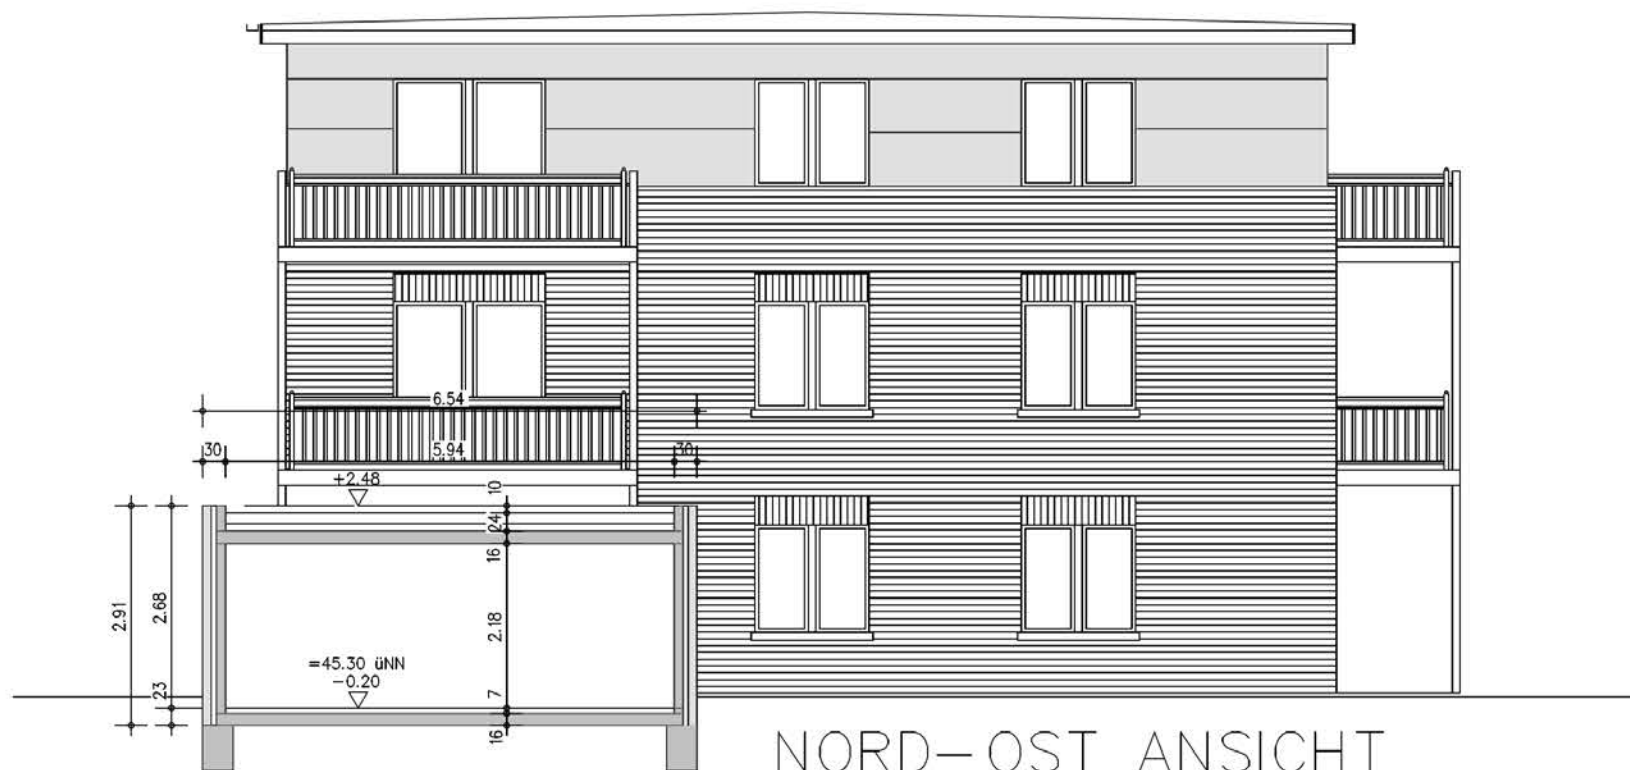

NORD–ÖST ANSICHT

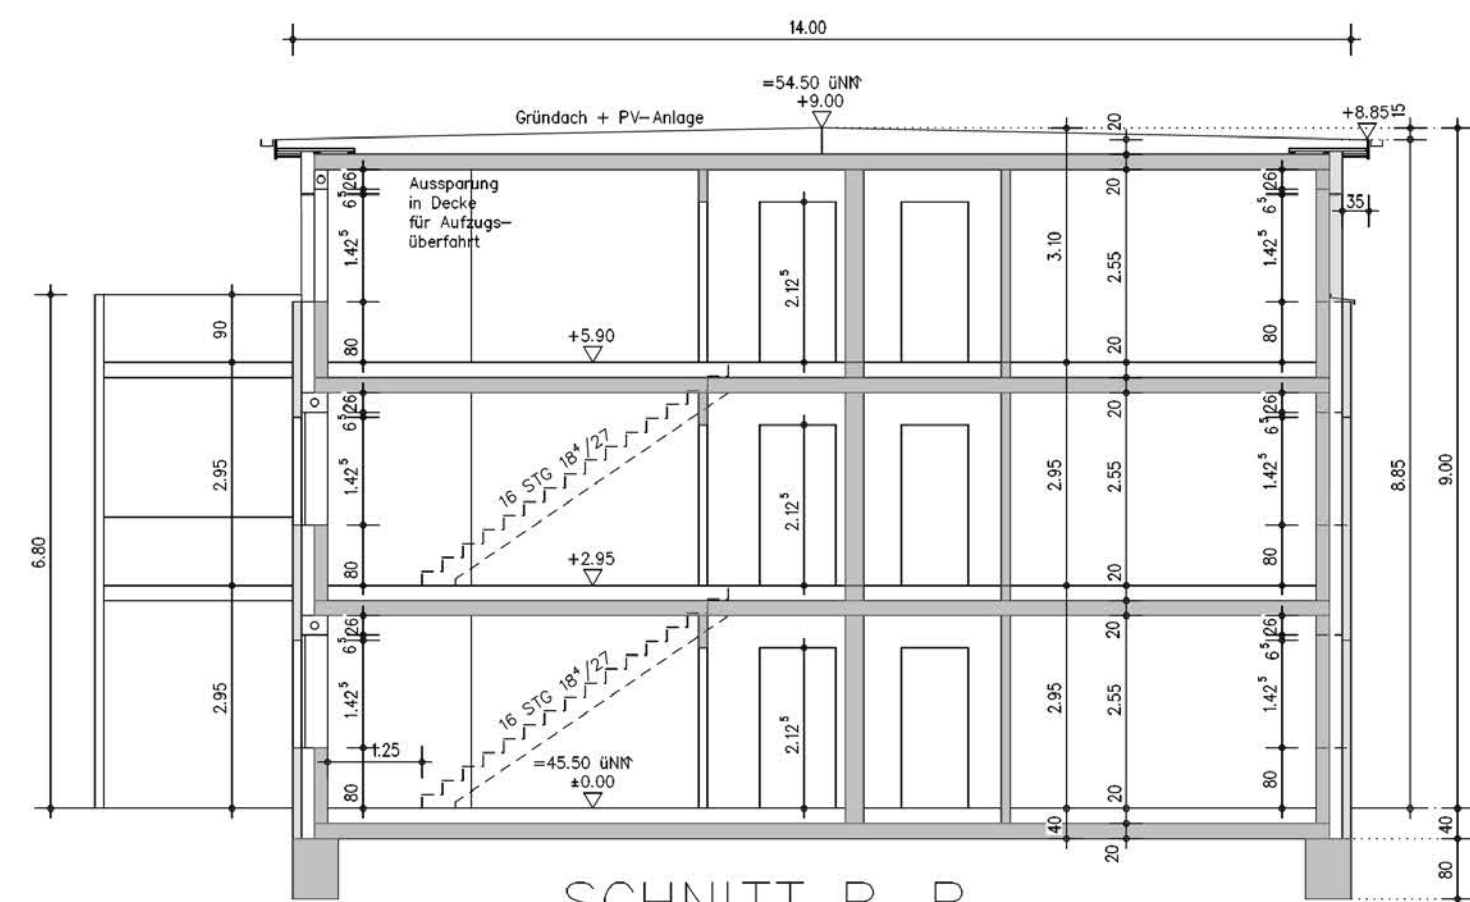

SNITT B–B



Haus 1




Haus 2


SÜD–ÖST ANSICHT



Haus 3

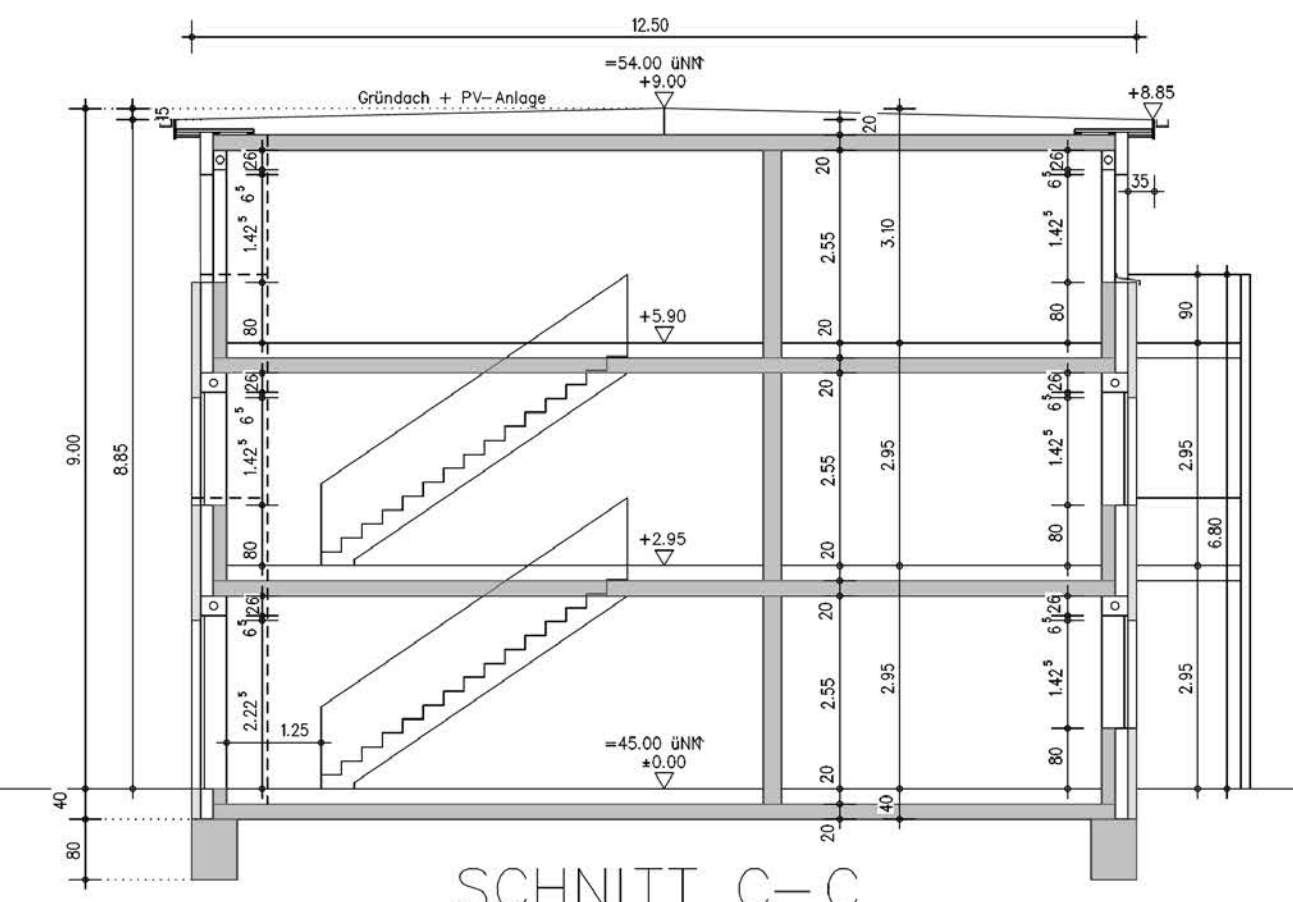

SNITT C–C

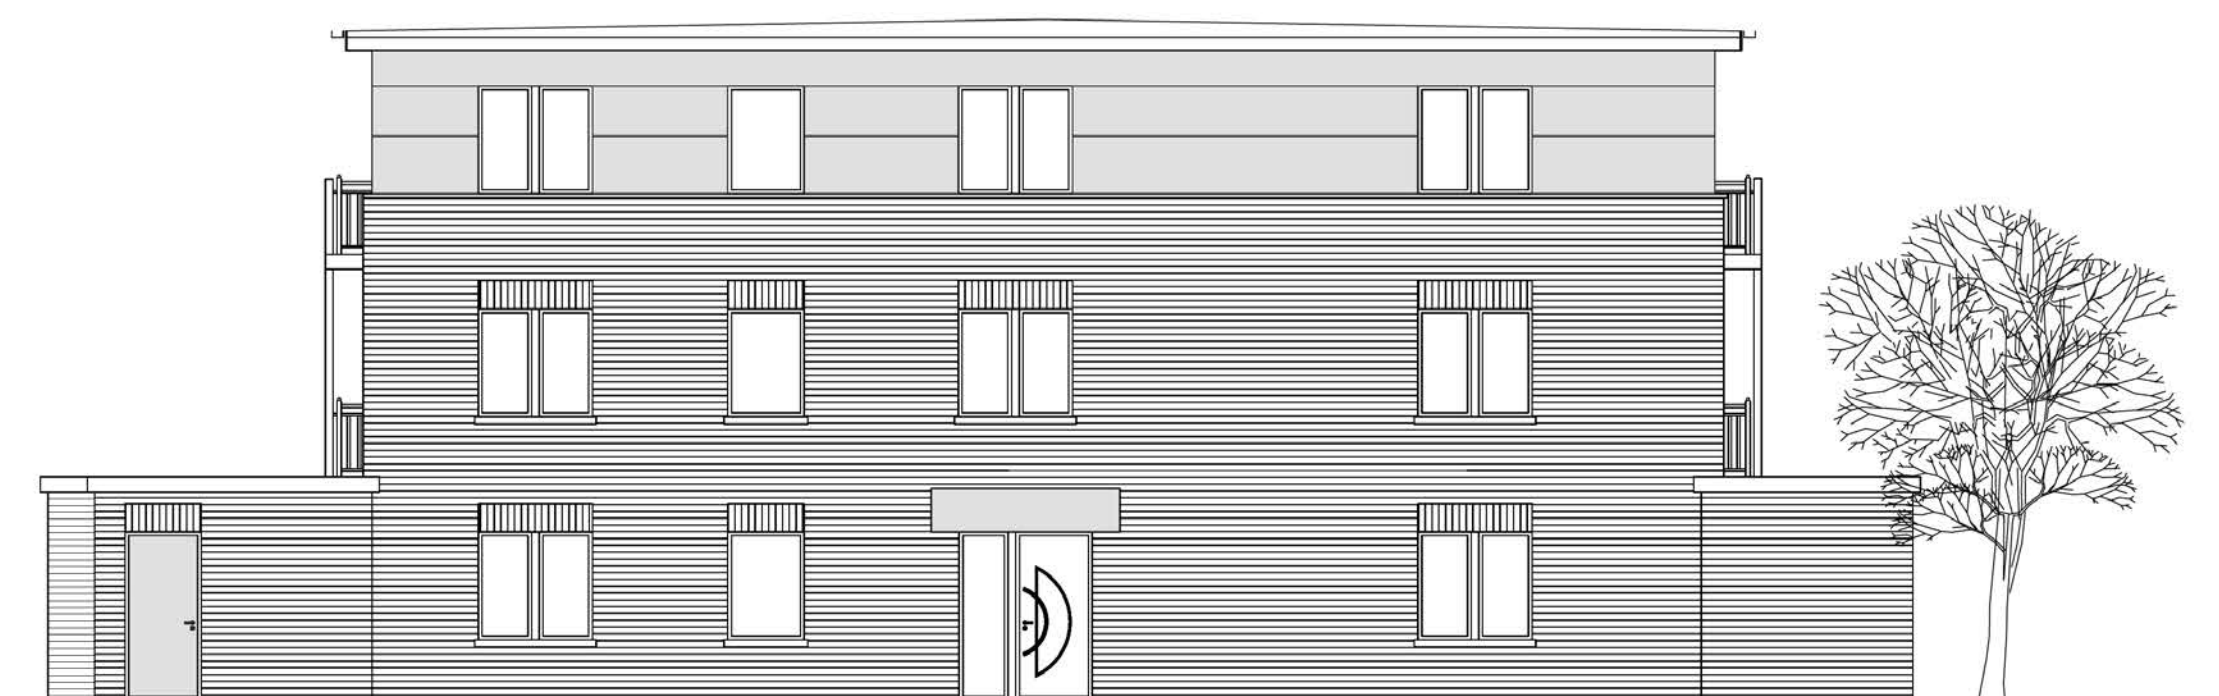

Haus 3



Haus 2

NORD–WEST ANSICHT



Haus 1

KONZEPTENTWURF
Mehrfamilienhäuser
Annastraße 51
47638 Straelen

ZEICHNUNG
Schnitte M 1: 100
Ansichten M 1: 100



Hans HORST

Architekt Dipl.-Ing.
Eschenweg 11
47638 Straelen


Tel. 02839/1357
Fax 02839/1358

Straelen, den 27.05.2026

Farbgestaltung der Fassaden

Die nachfolgend aufgeführten Farbmuster (inclusive RAL-Nummern) sind bei der Gestaltung der Gebäudefassaden (Klinker oder Fassadenplatten) anzuhalten.

1. Klinker

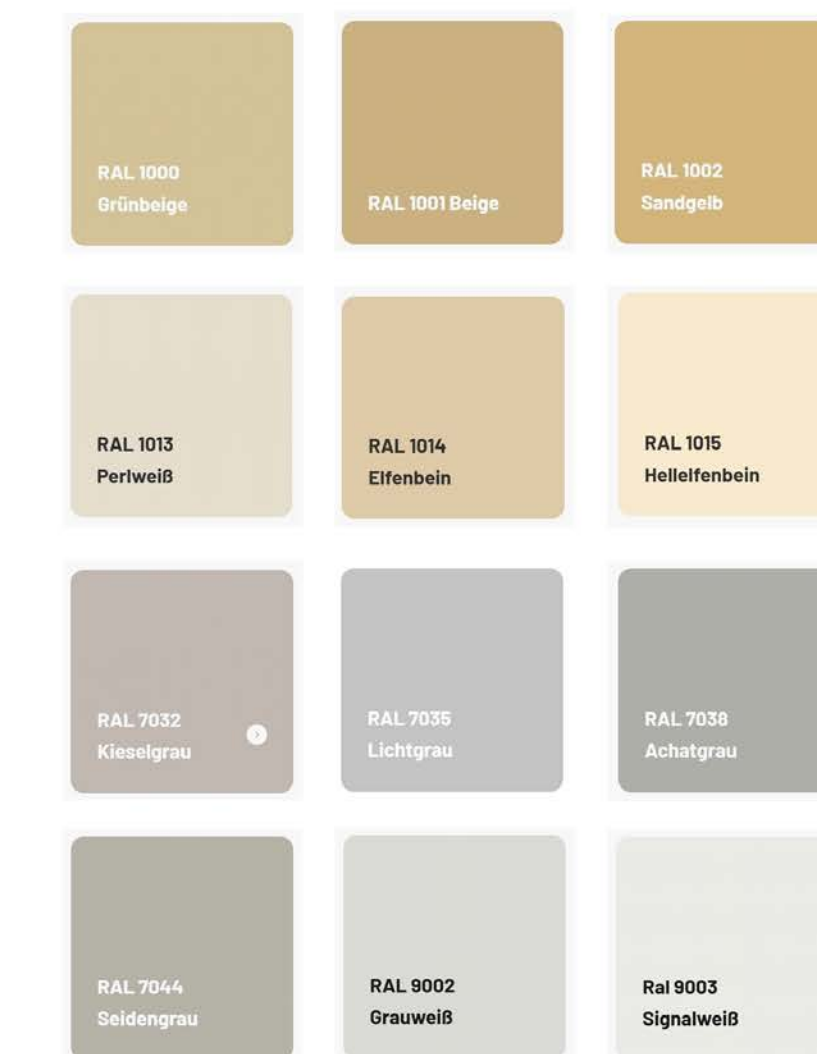

2. Fassadenplatten im oberen Bereich



Anlage 2
des Vorhaben- und Erschließungsplans zum vorhabenbezogenen
Bebauungsplan Nr. 18 „Gartenstraße“ 14. Änderung

Bauzeichnungen (Ansichten und Schnitte) sowie
Angaben zur Farbgestaltung der Fassaden für Klinker
bzw. Fassadenplatten im oberen Bereich

