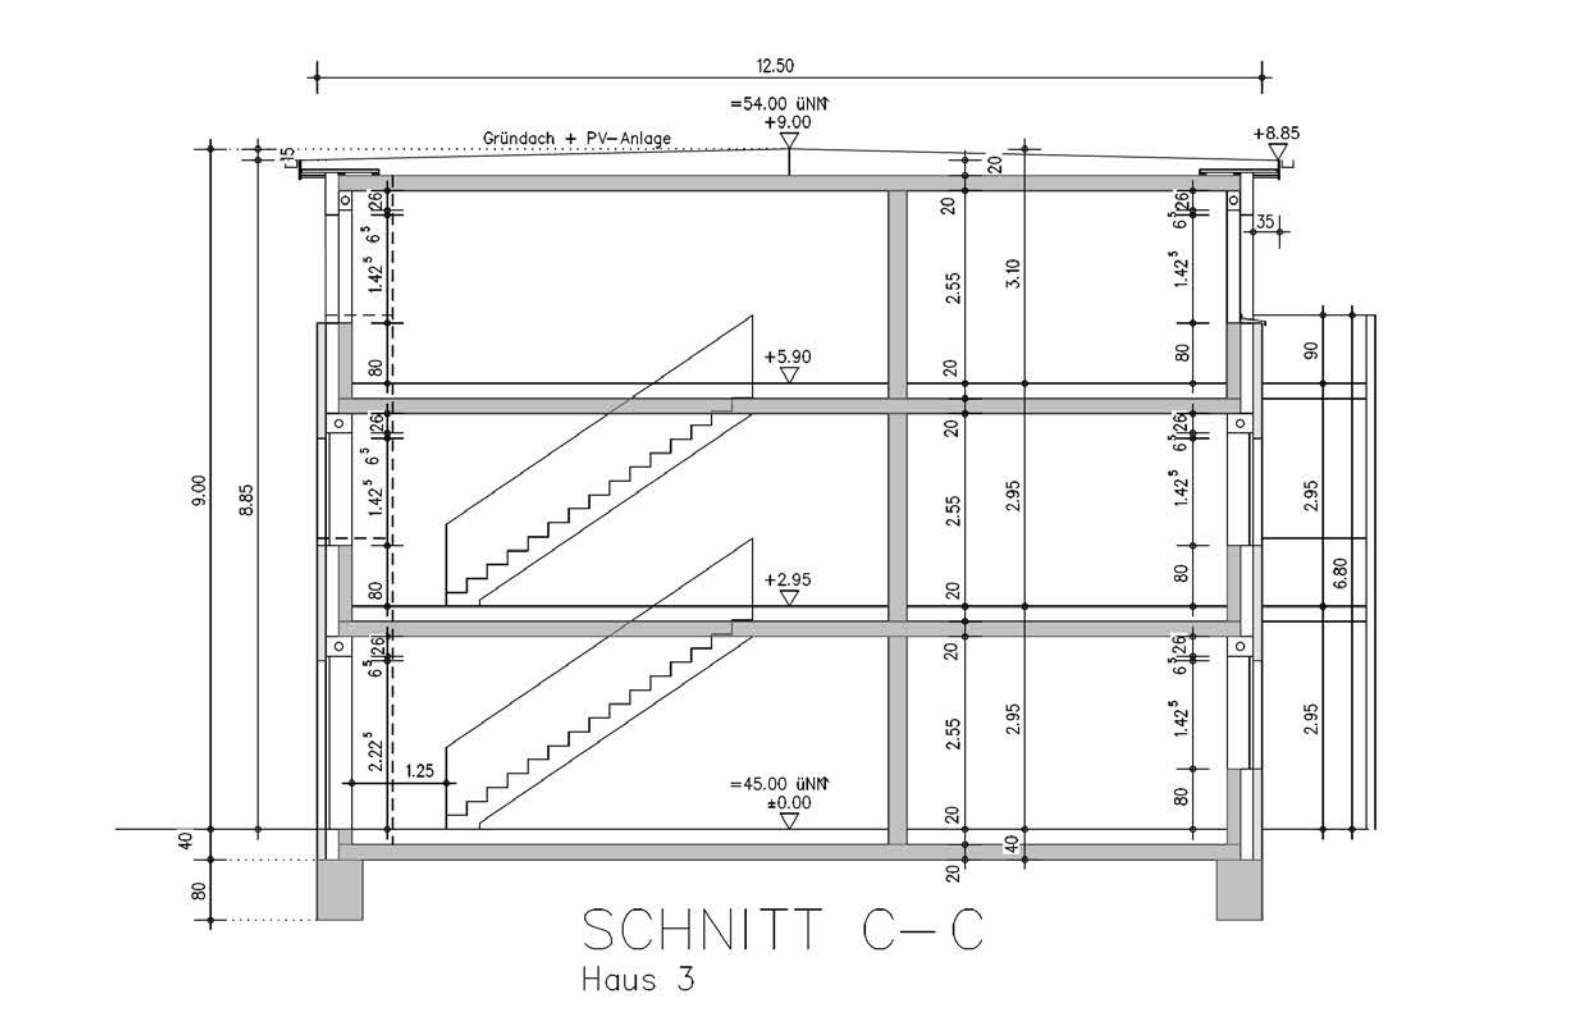
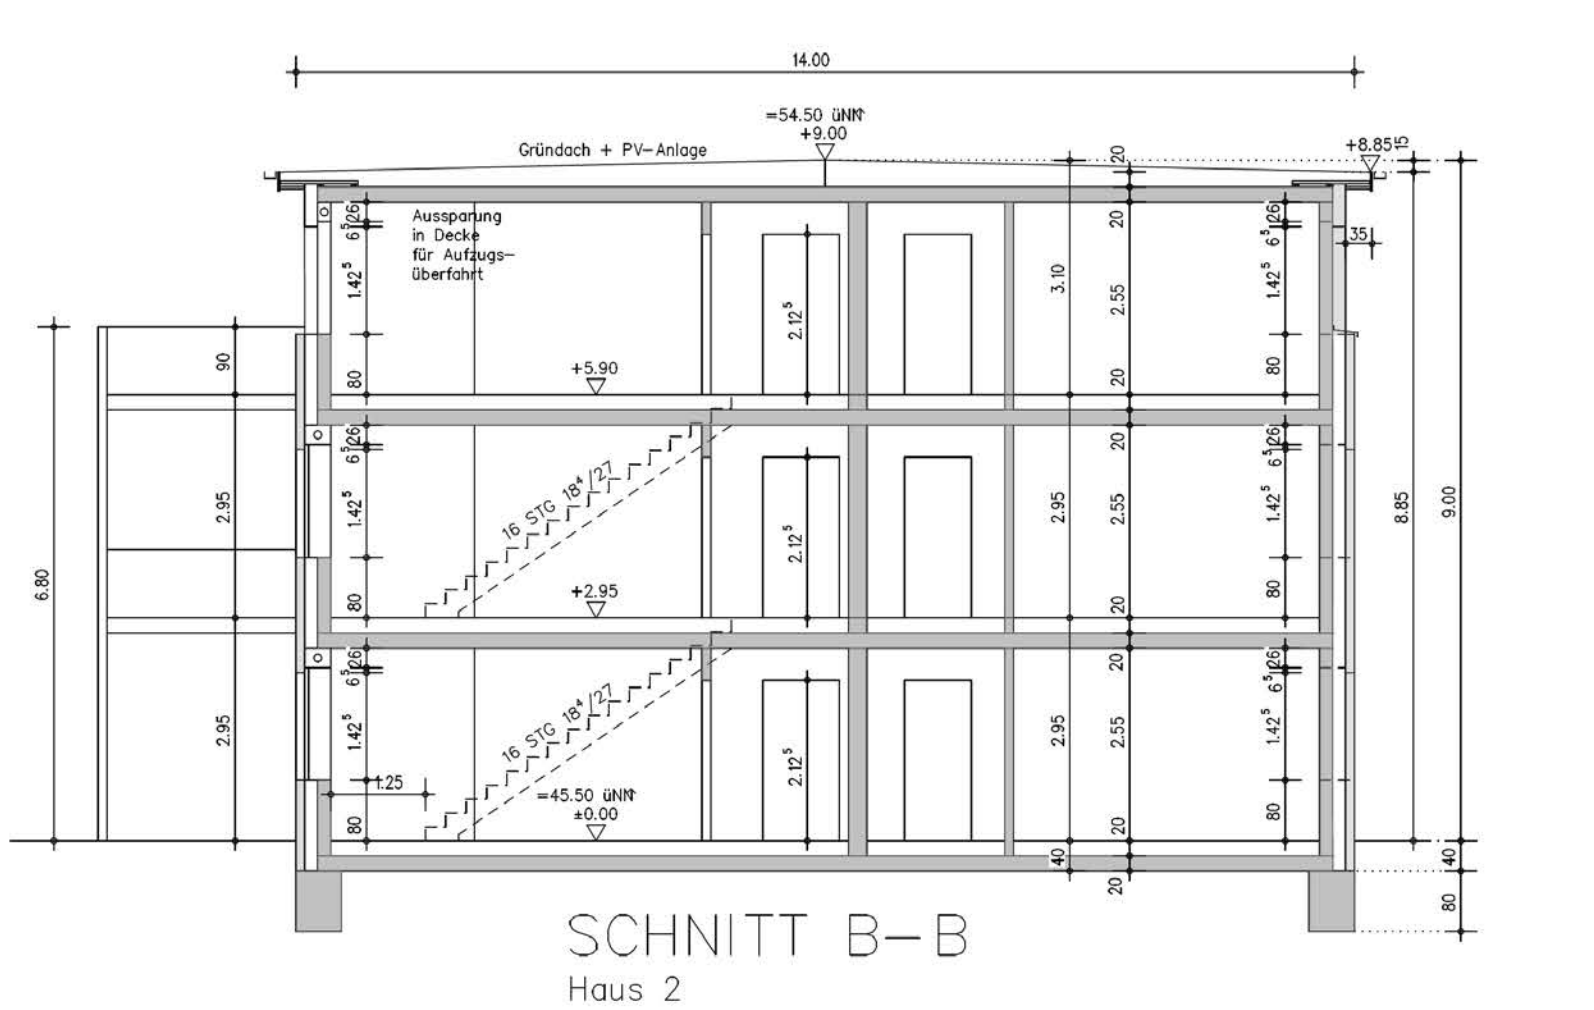
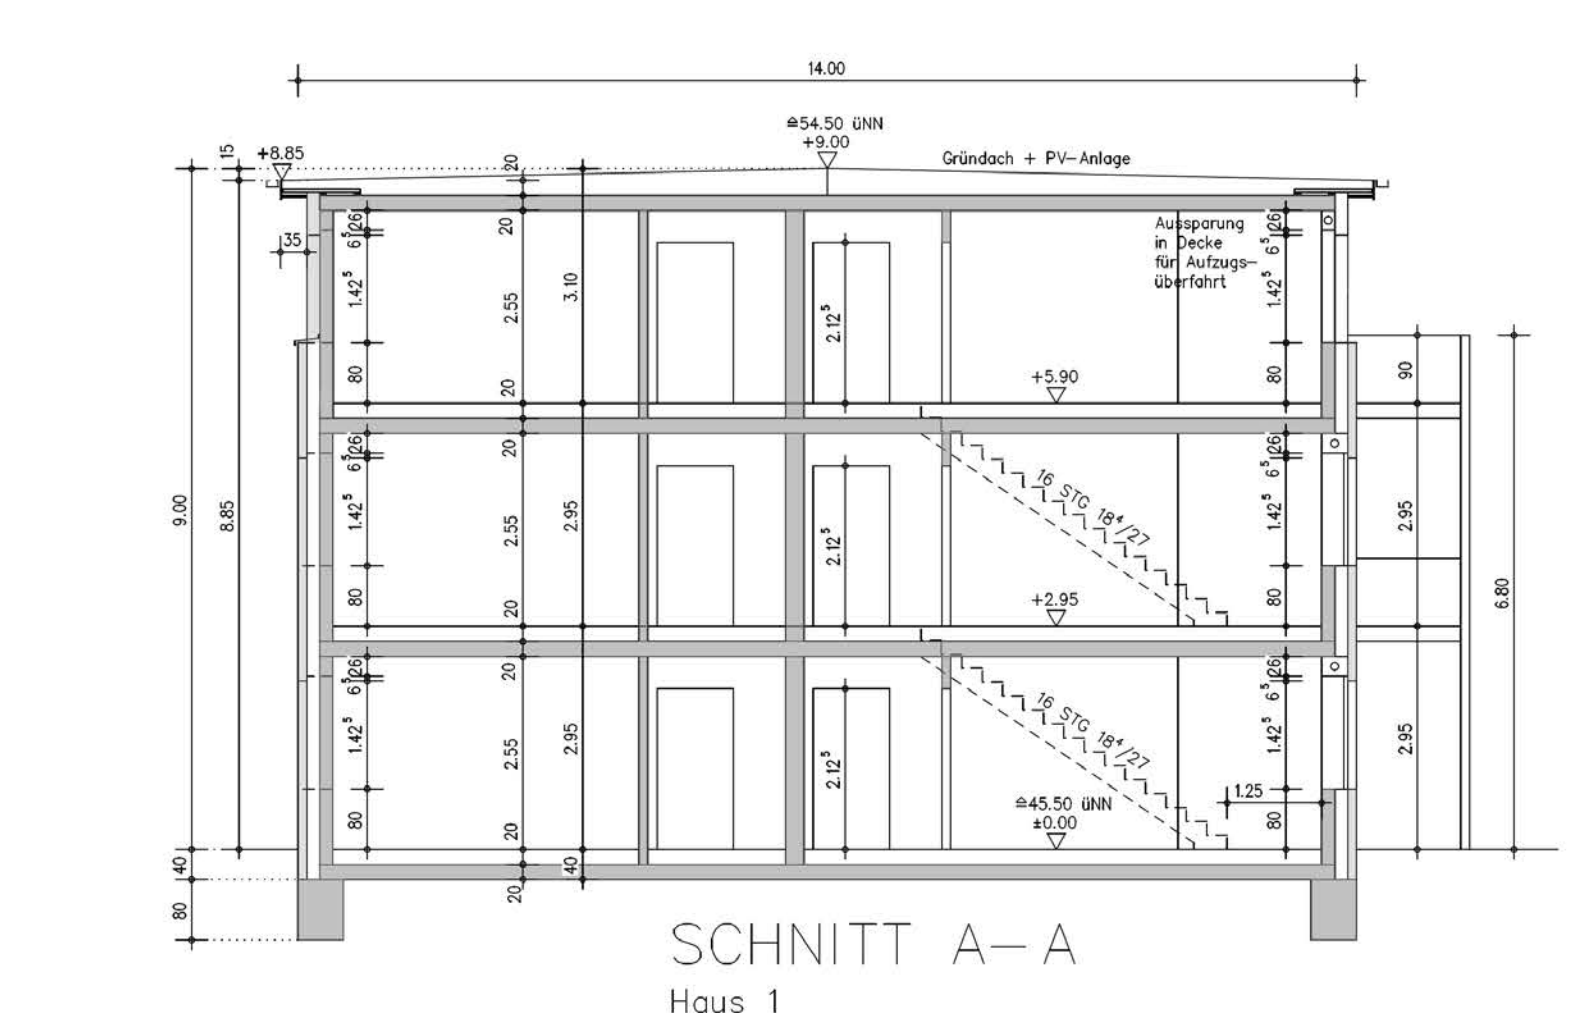
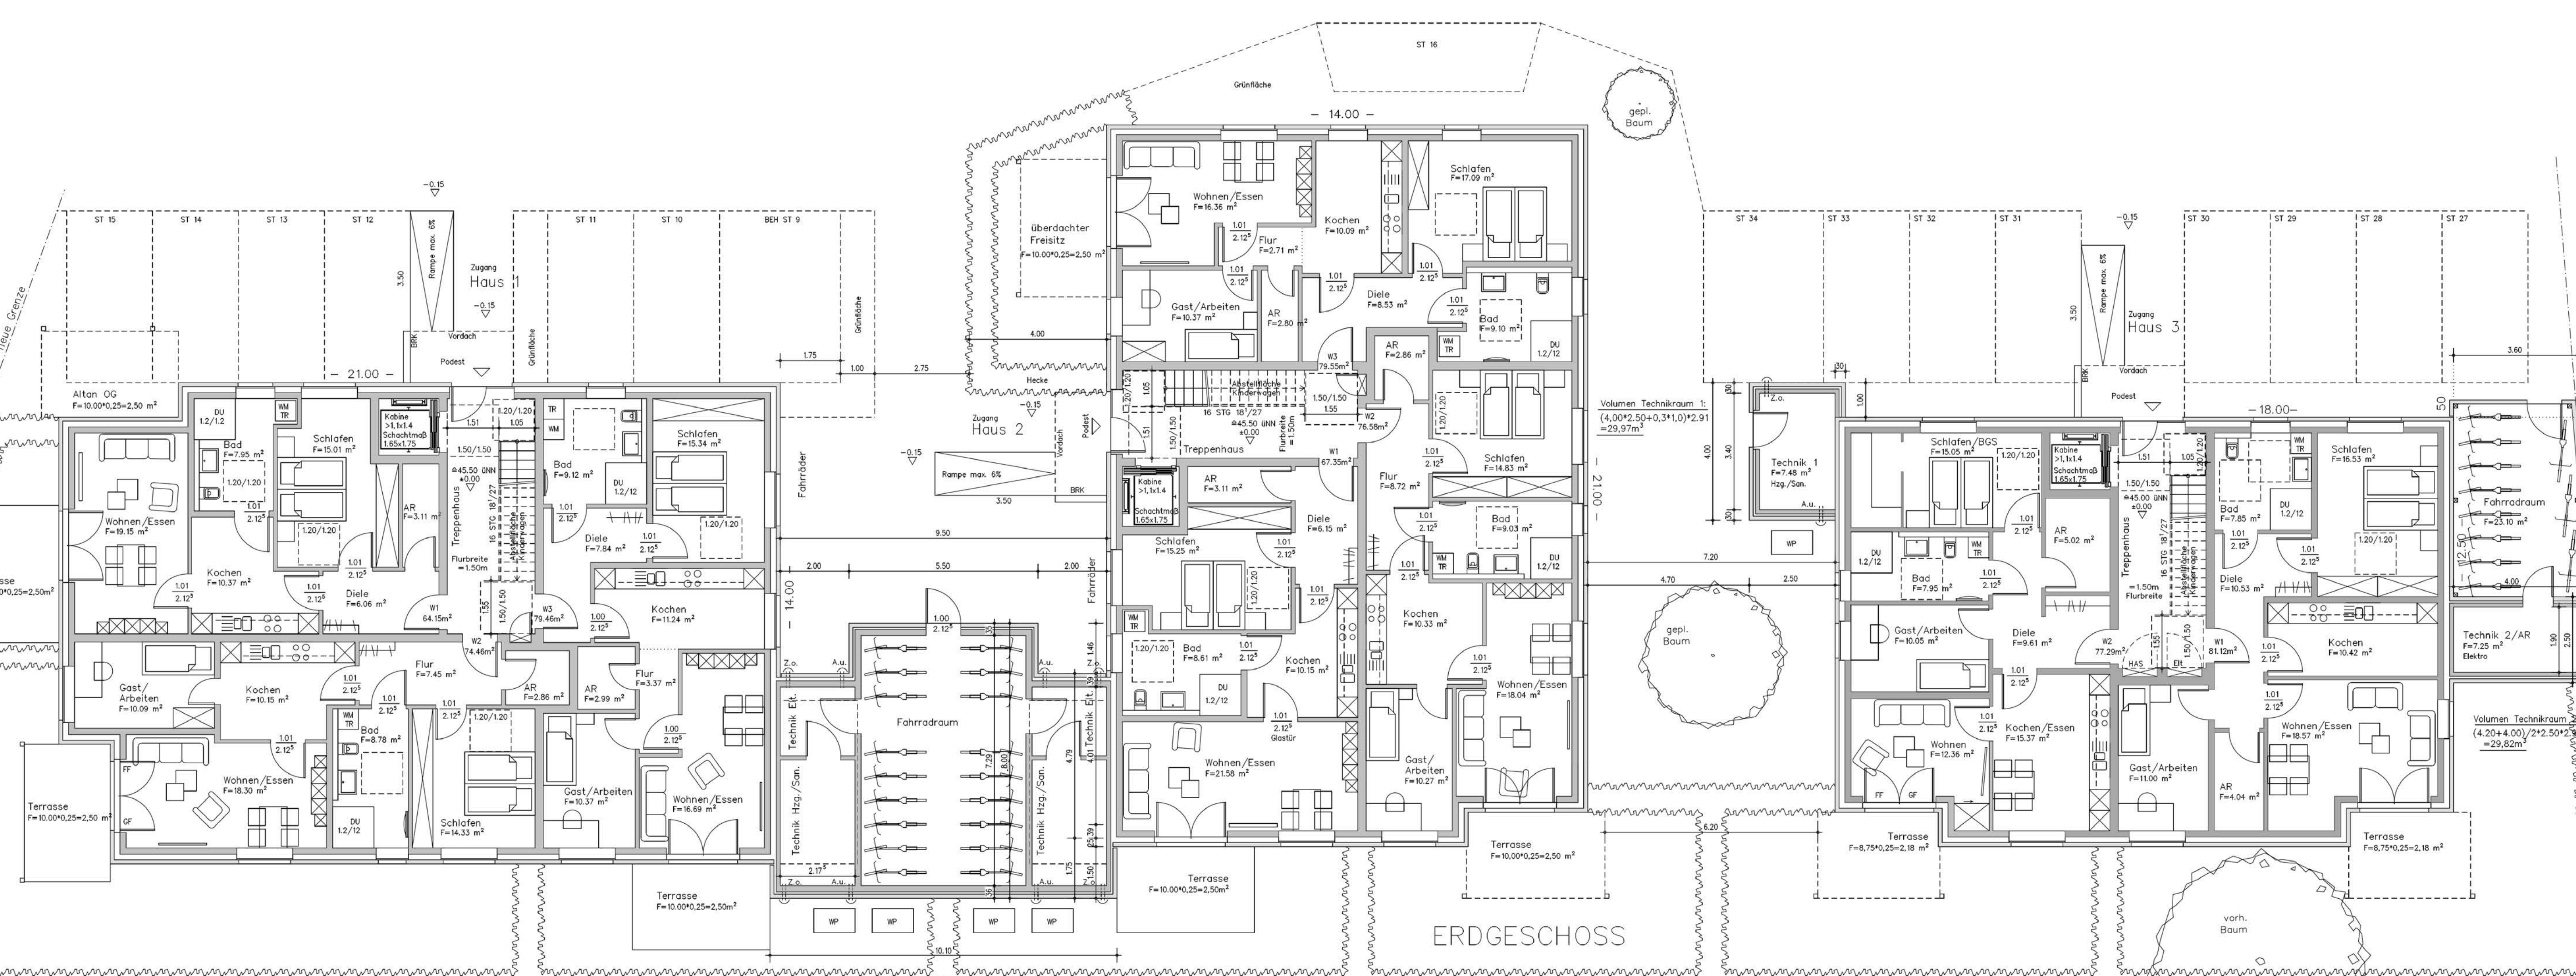
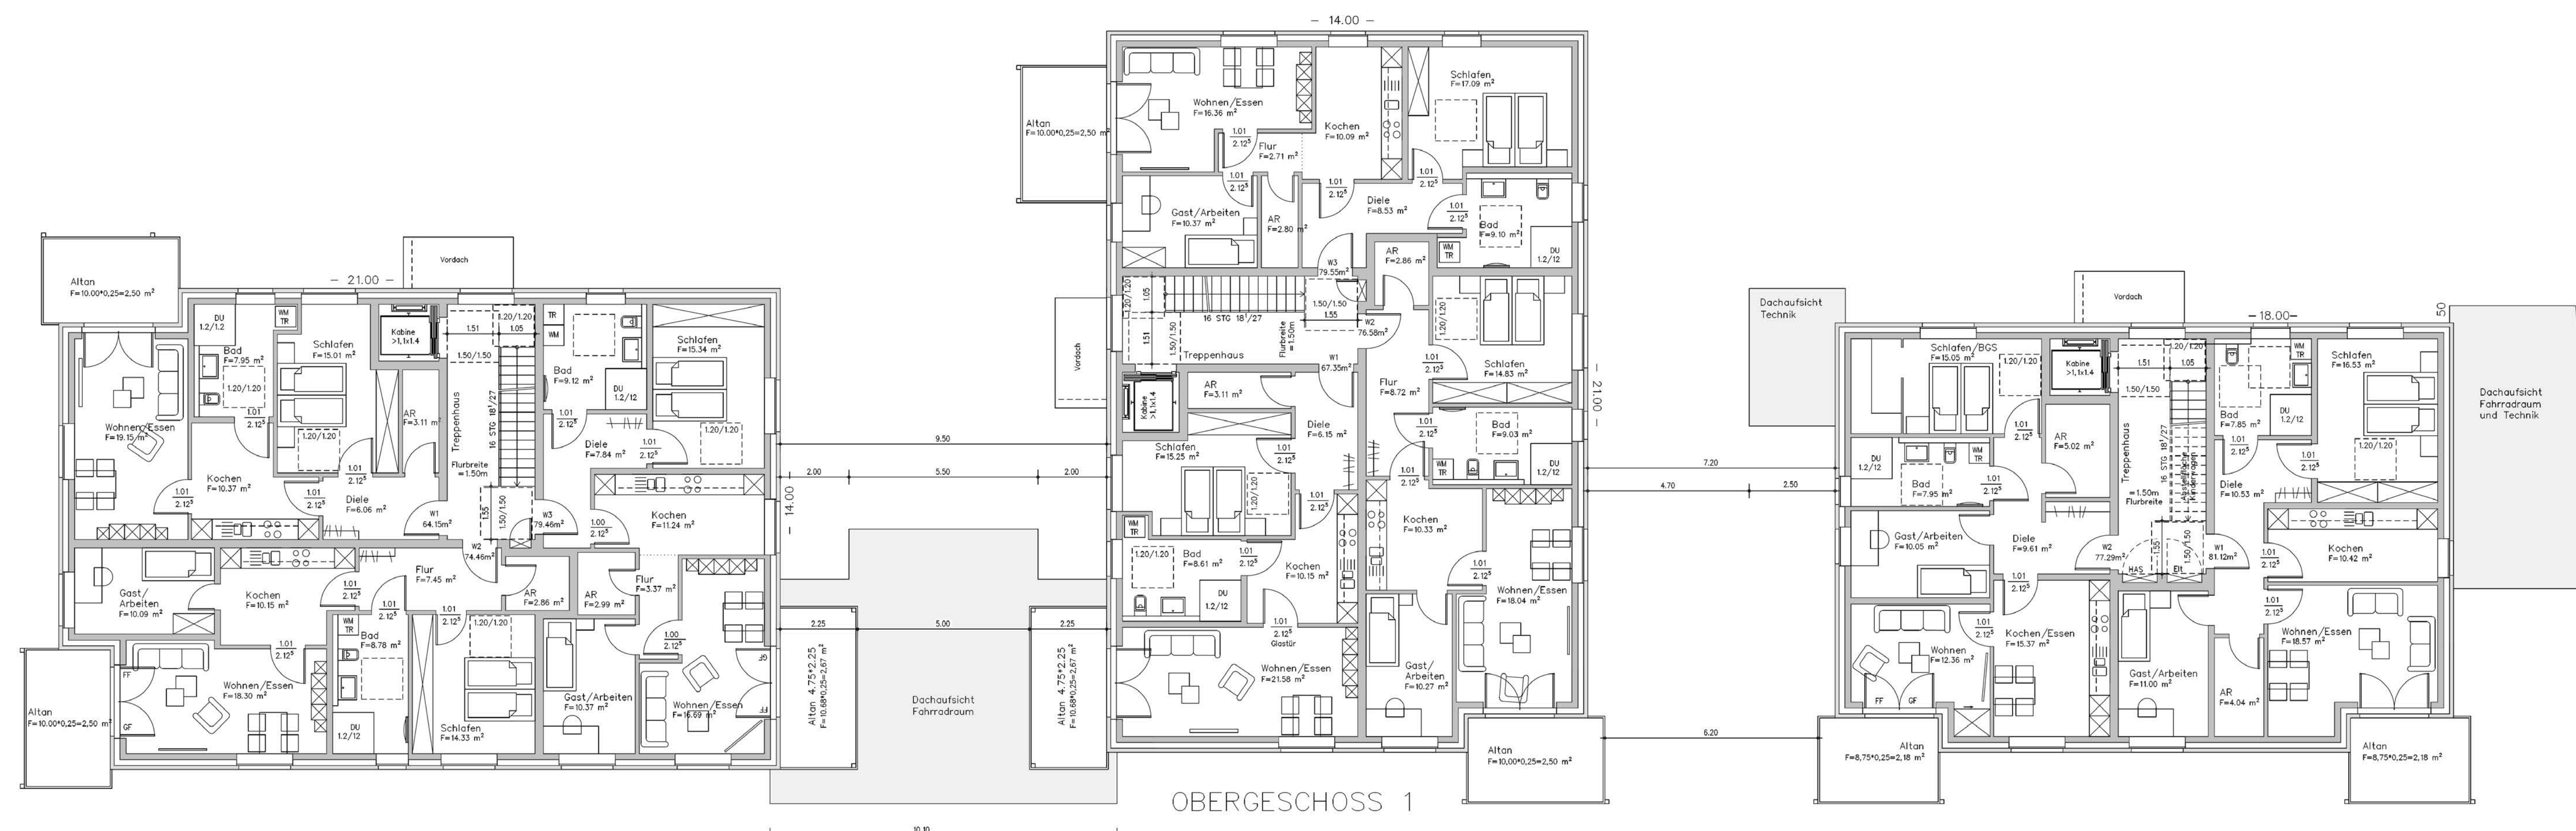
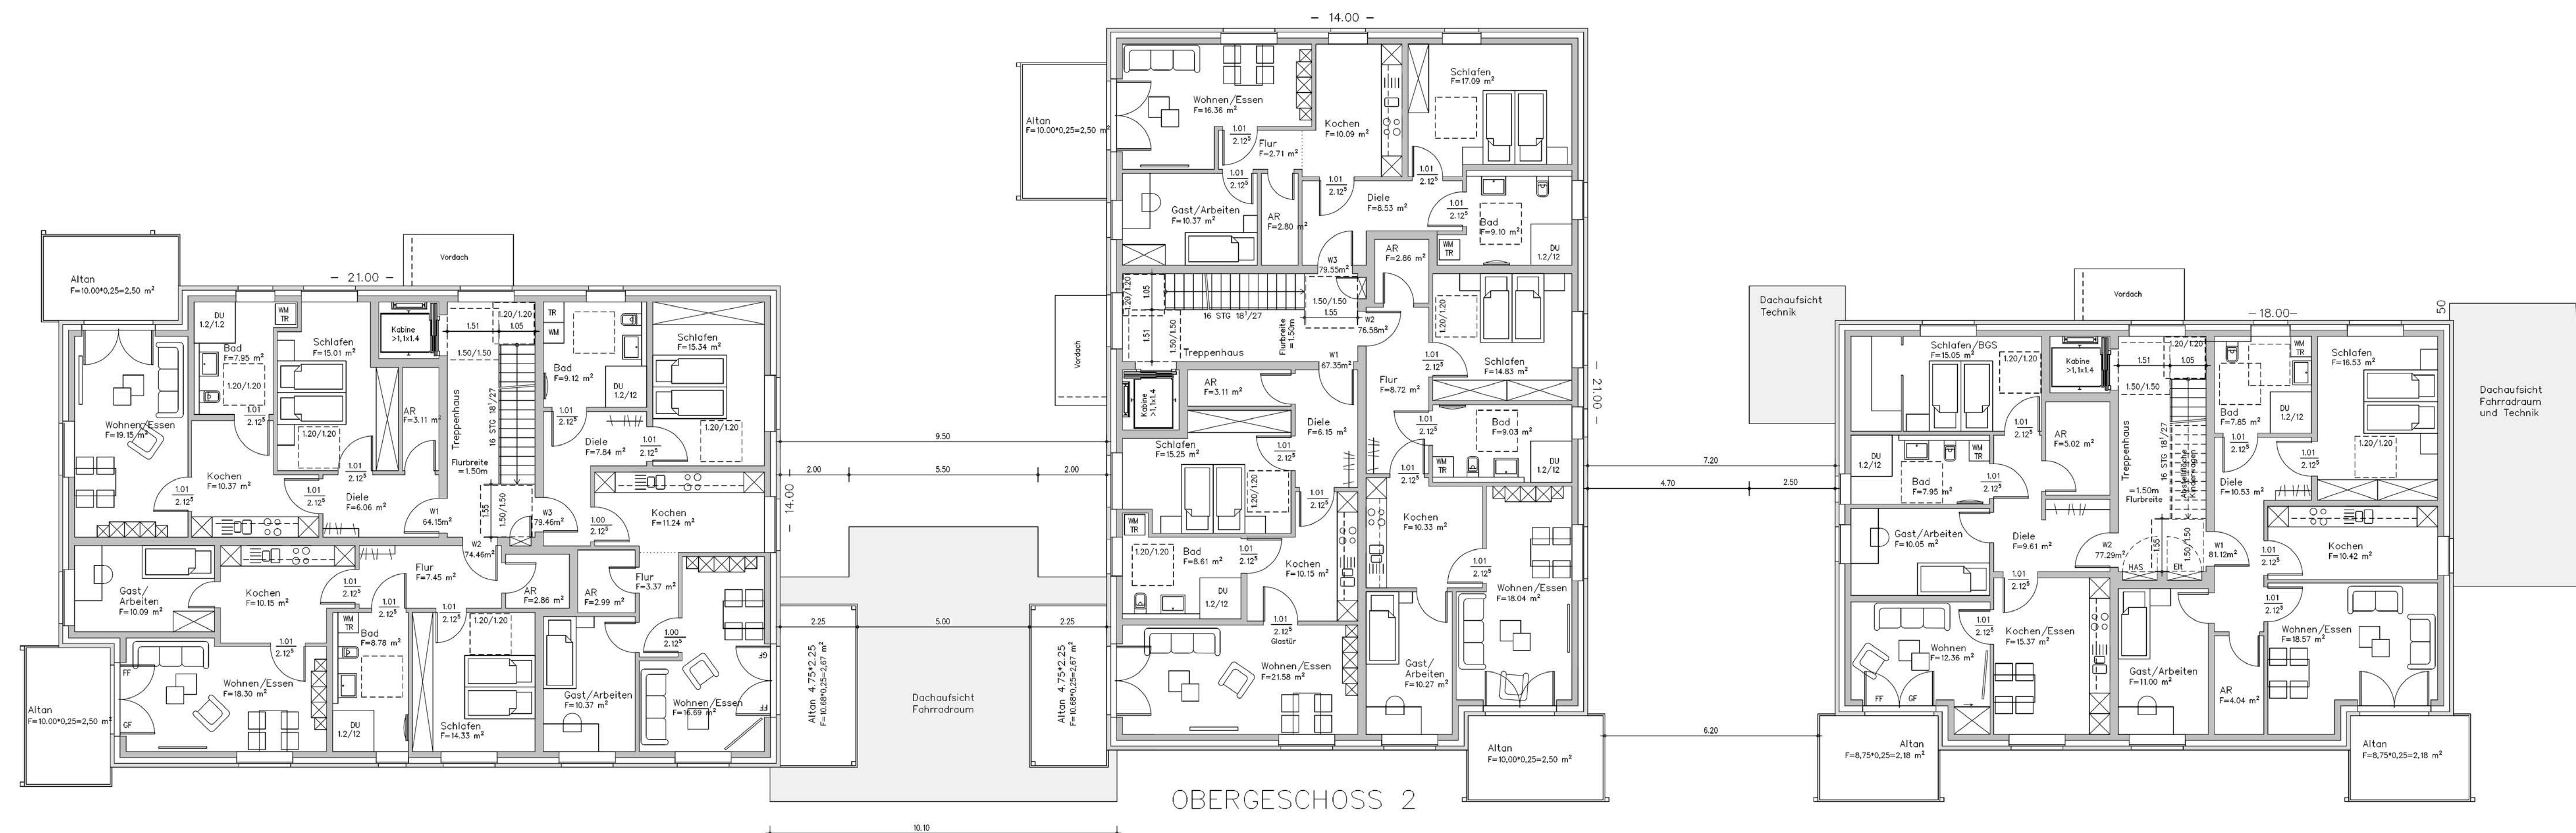


KONZEPTENTWURF
Mehrfamilienhäuser
Annastraße 51
47638 Straelen

ZEICHNUNG
Grundrisse M 1:100
Schnitte M 1:100

Architekt
Hans HORST
Architekt Dipl.-Ing.
Eschenweg 11
47638 Straelen
Tel. 02839/1357
Fax 02839/1358
Straelen, den 27.05.2026

Anlage 1
des Vorhaben- und Erschließungsplans zum vorhabenbezogenen
Bebauungsplan Nr. 18 „Gartenstraße“ 14. Änderung

Bauzeichnungen
(Grundrisse und Schnitte)

RM